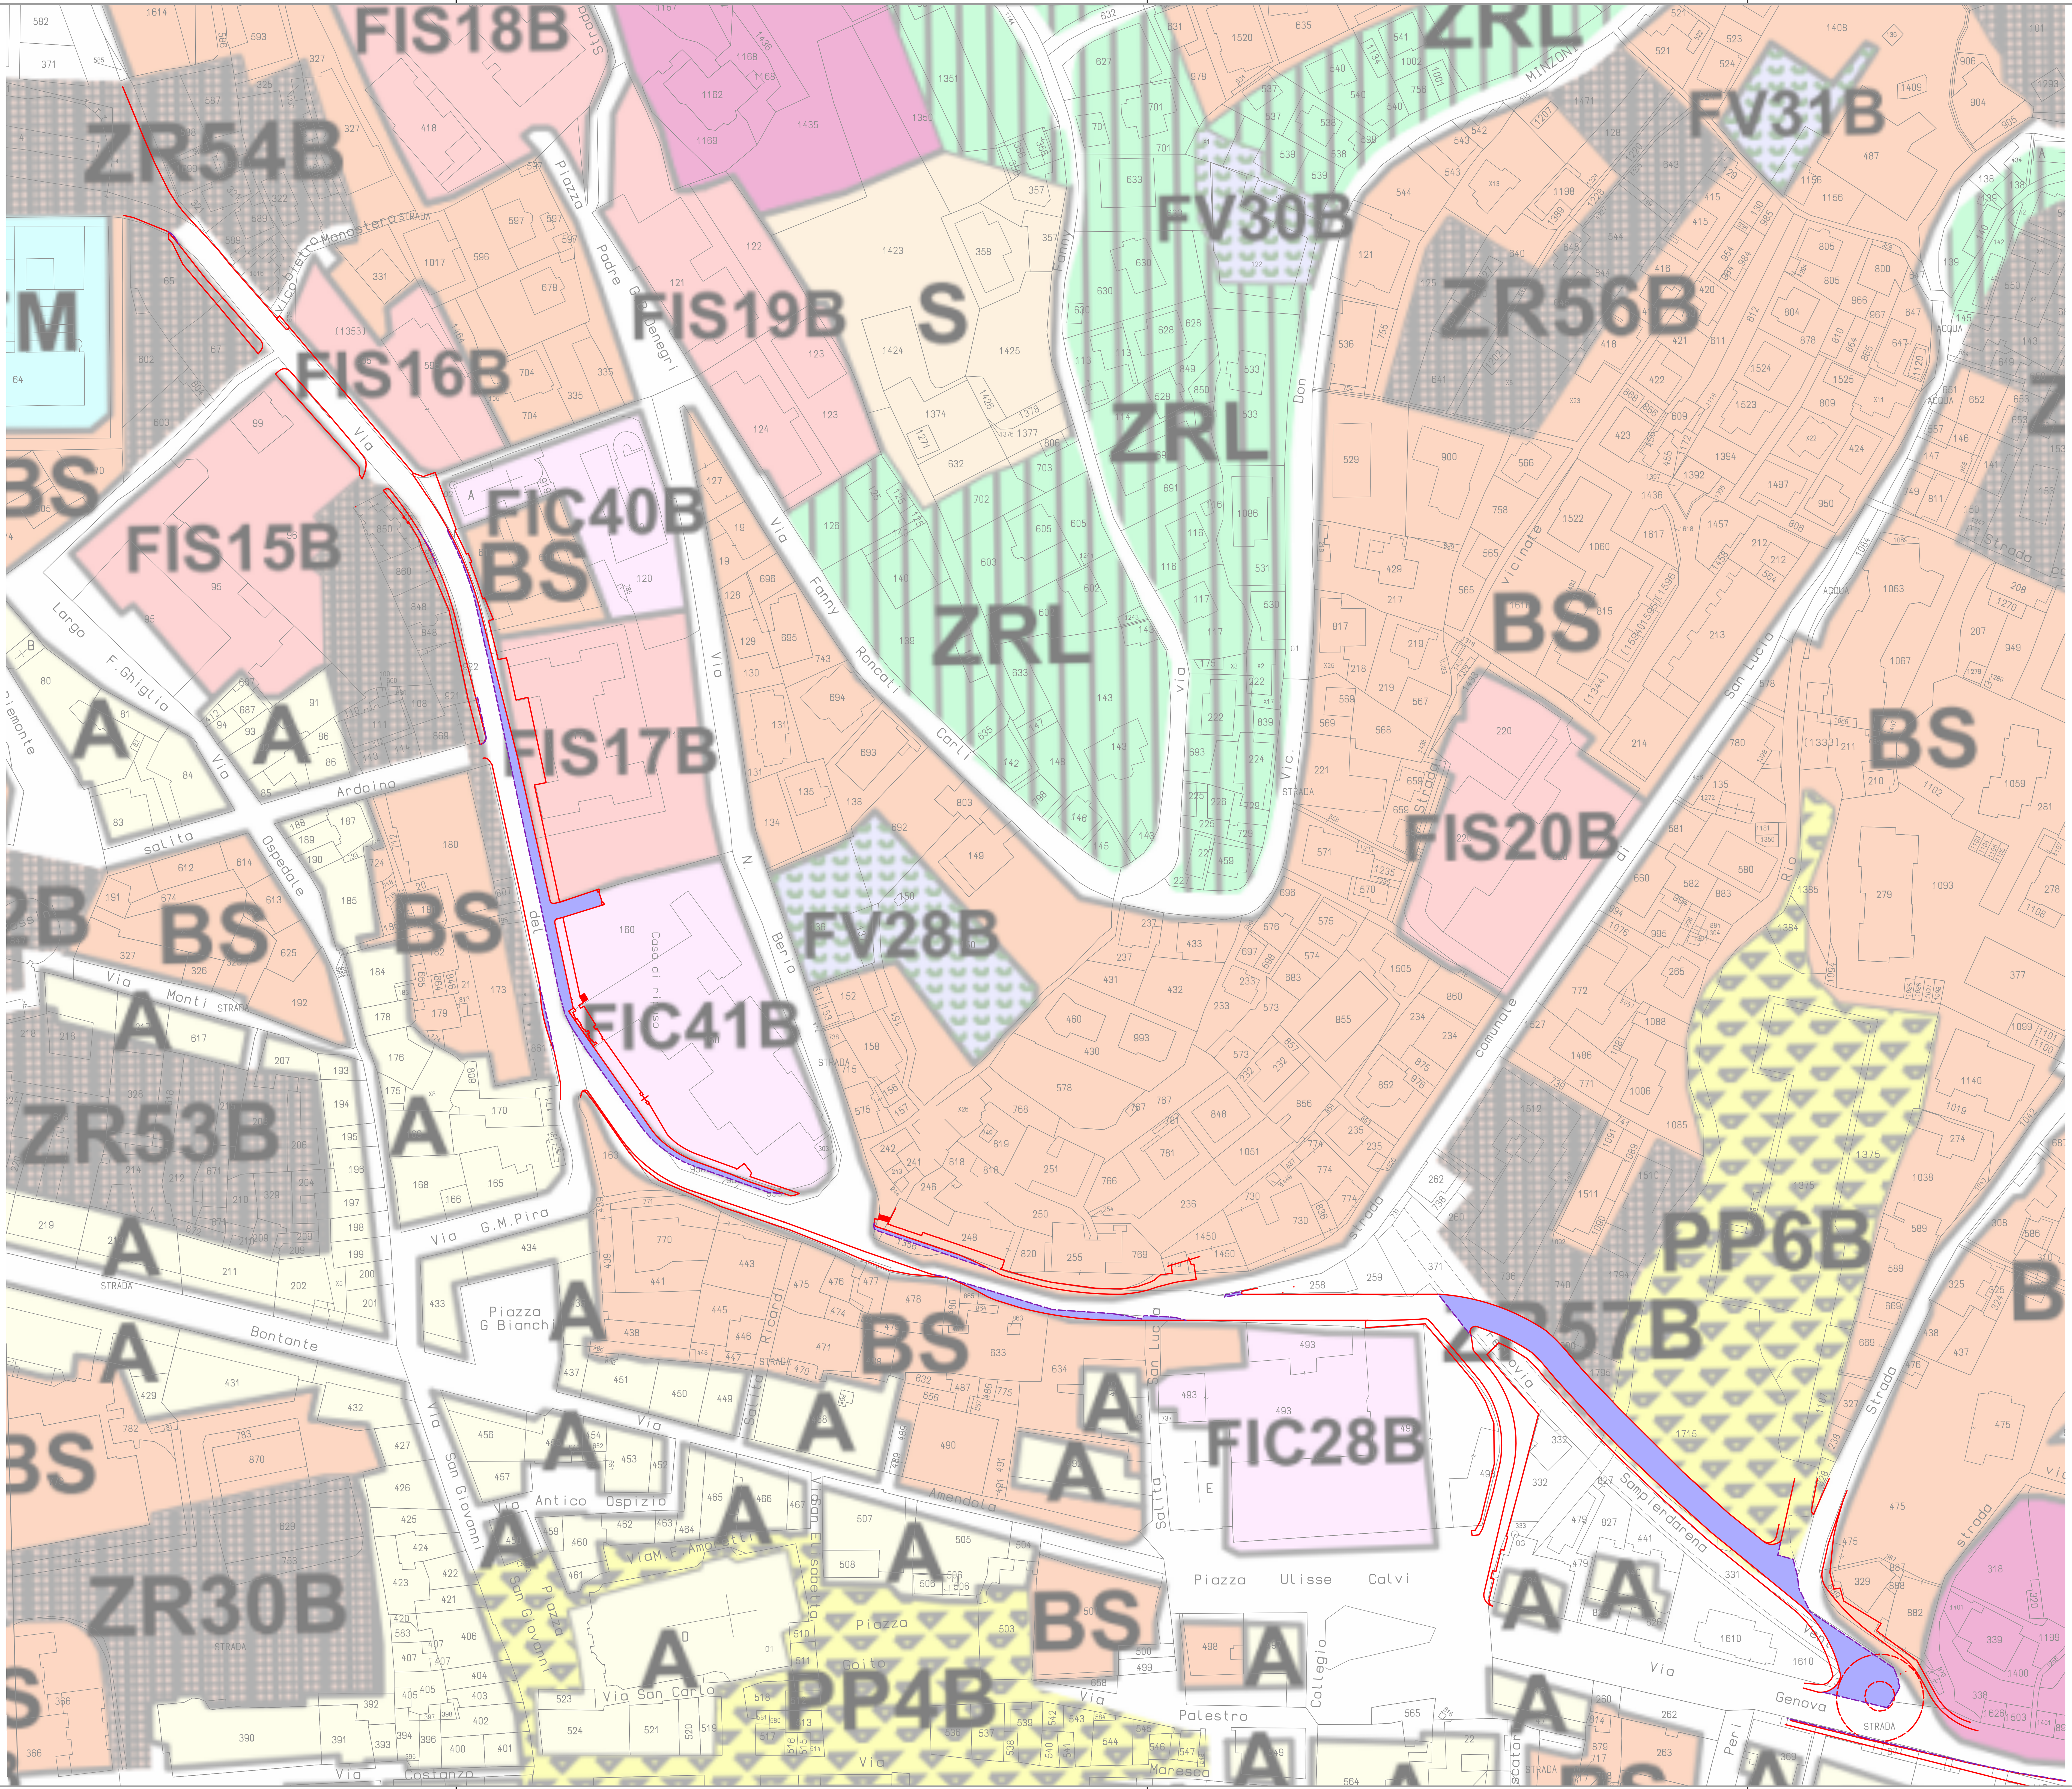


LEGENDA

- Nuovo tracciato di Via Agnesi
- Ampliamento strada

COMUNE DI IMPERIA
Provincia di Imperia

OGGETTO: PROGETTO ESECUTIVO: "MIGLIORAMENTO ALLA VIABILITÀ E MESSA IN SICUREZZA STRADALE DI VIA AGNESI VIA SERRATI VIA AURELIA VIA S. LUCIA VIA MAGENTA E VIA DIANO CALDERINA"

LOTTO 1 - CUP: D51B23000020002

LOTTO 2 - CUP: D51B23000030006

Ing. Gian Claudio Papone
ingpapone@gmail.com - cell. 335.76.04.453
Ach. Riccardo Torello
ng.studio.associato@gmail.com - cell. 355.45.78.60
Via Manuel Belgrano n°4 -18100 Imperia
studiong@pec.it

PROGETTAZIONE ARCHITETTONICA
COORDINAMENTO PRESTAZIONI SPECIALISTICHE
(ARCH)

Collaboratori: ing. Cristian Gentile - arch. Carolina Corte

PROGETTAZIONE ARCHITETTONICA

LOTTO 1 - LOTTO 2

COMMITTENTE: AMM.NE COMUNALE DI IMPERIA
RUP: ING. FILIPPO CORIO

TIMBRO E FIRMA:

TIMBRO E FIRMA:

OGGETTO:
VIA AGNESI - PROPOSTA DI VARIANTE AL VIGENTE PIANO REGOLATORE GENERALE TRACCIATO STRADALE

CONFERENZA DEI SERVIZI 23/07/2024

VERSIONE - DATA

2 - 23/07/2024

N. TAV.

TAV. 02

H/L = 500 / 900 (0.45m²)

Allplan 2024