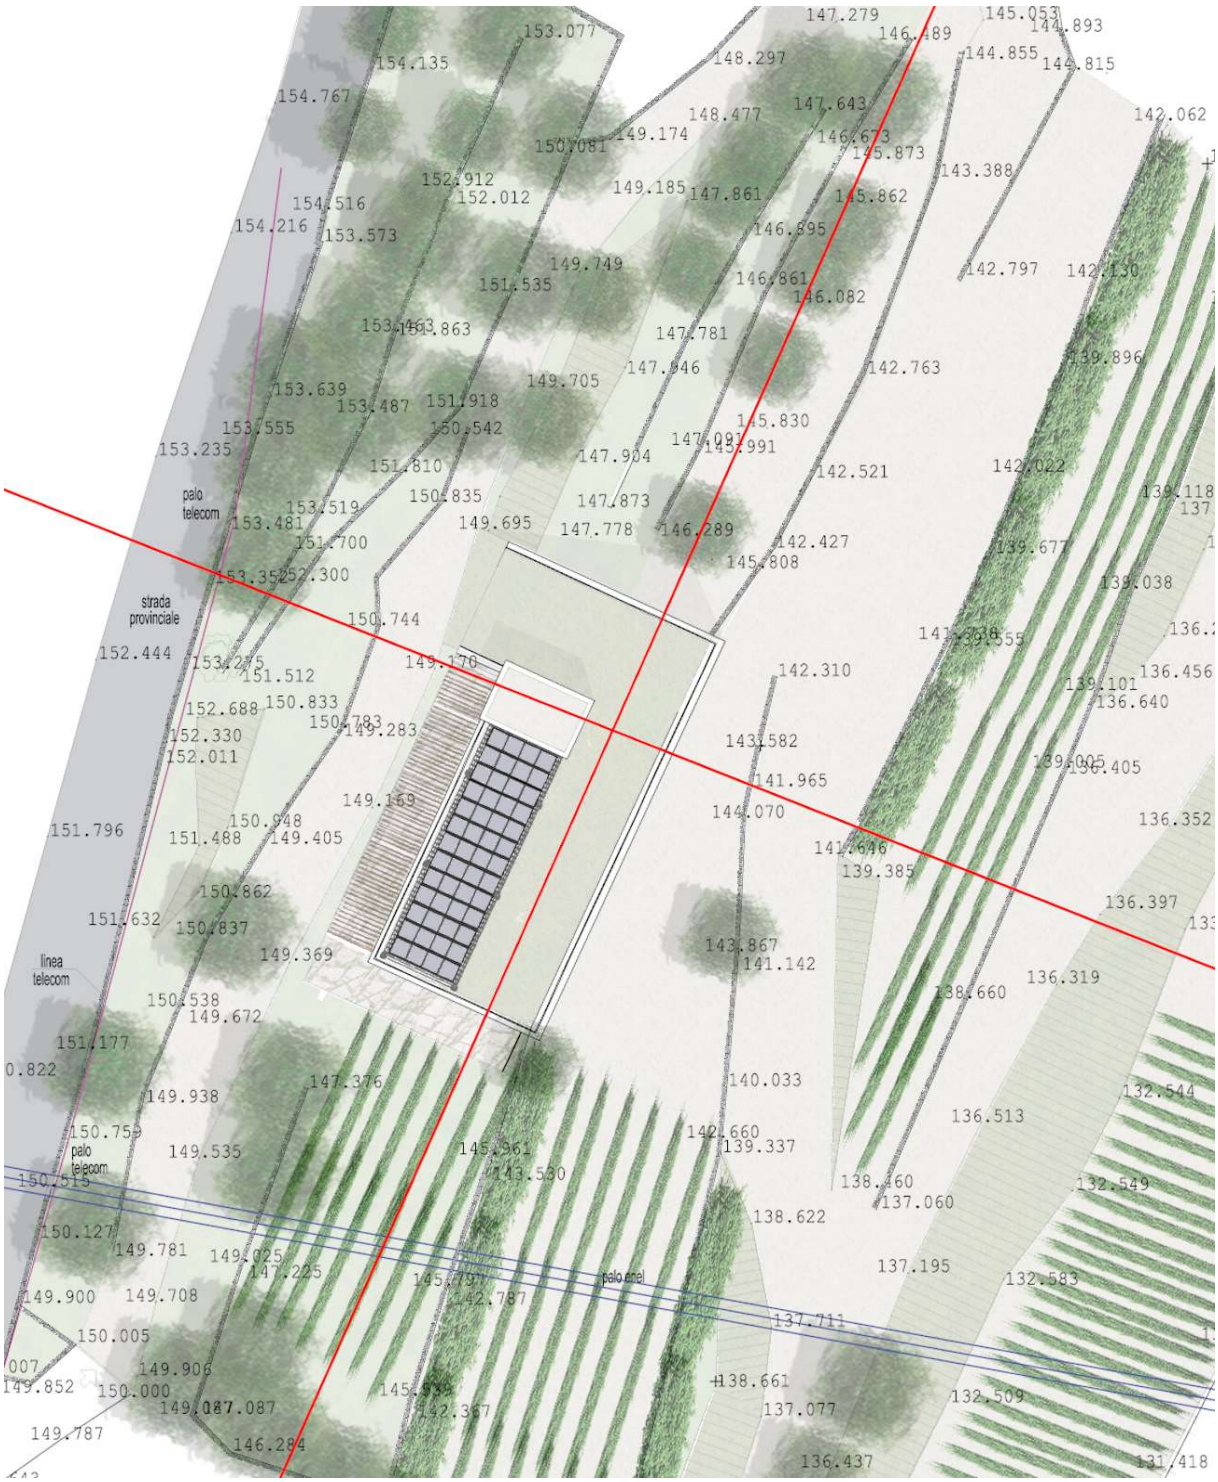


TAV. 5

PLANIMETRIA GENERALE IN PROGETTO (scala 1:400)