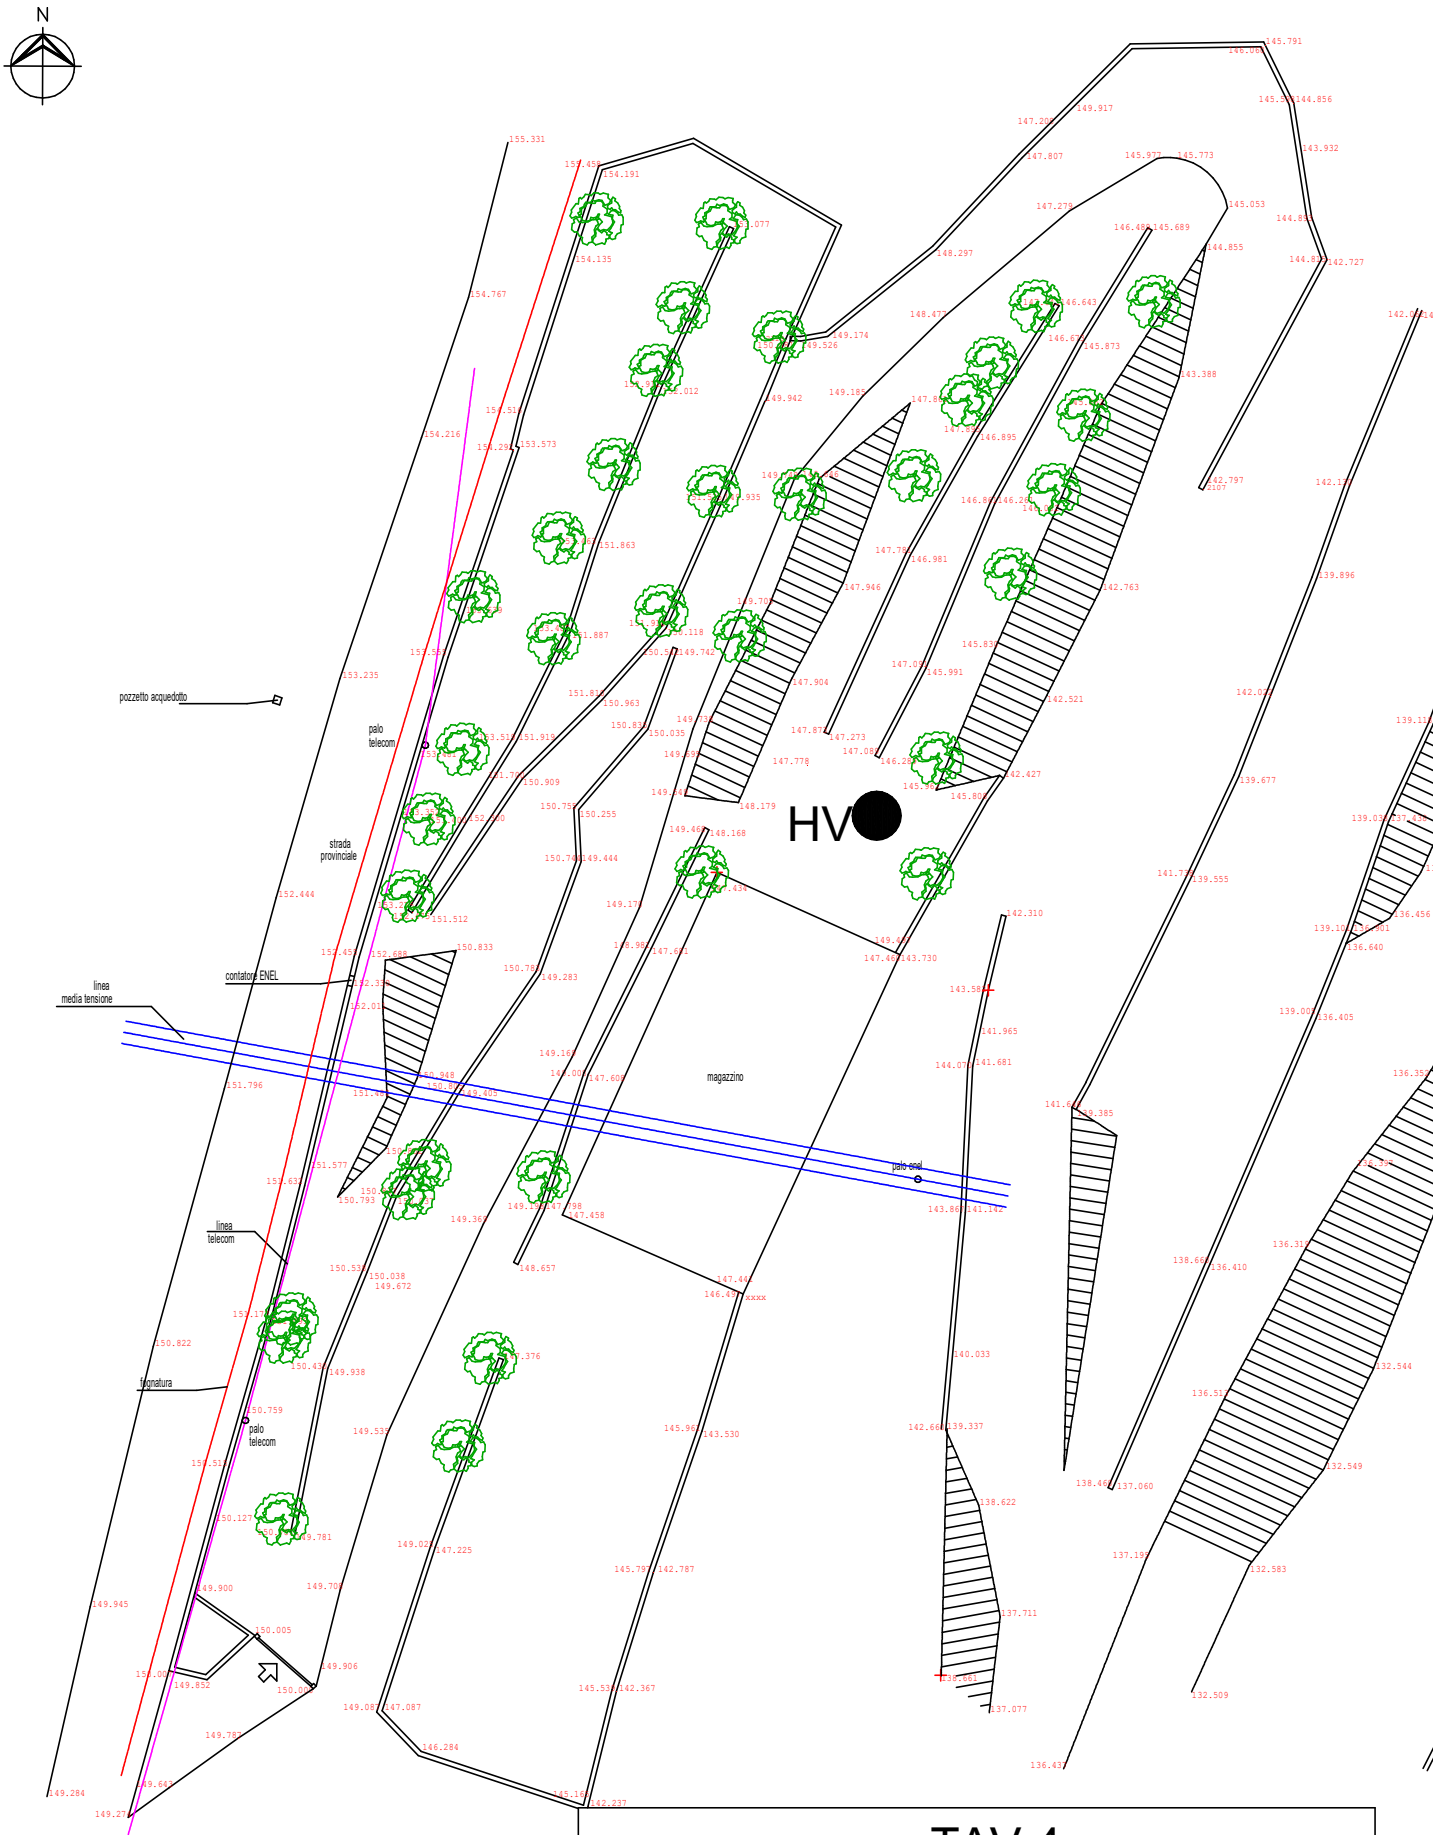


HV= Ubicazione HVSR

TAV.4
PLANIMETRIA STATO ATTUALE CON UBICAZIONE HVSR (SCALA 1:400)