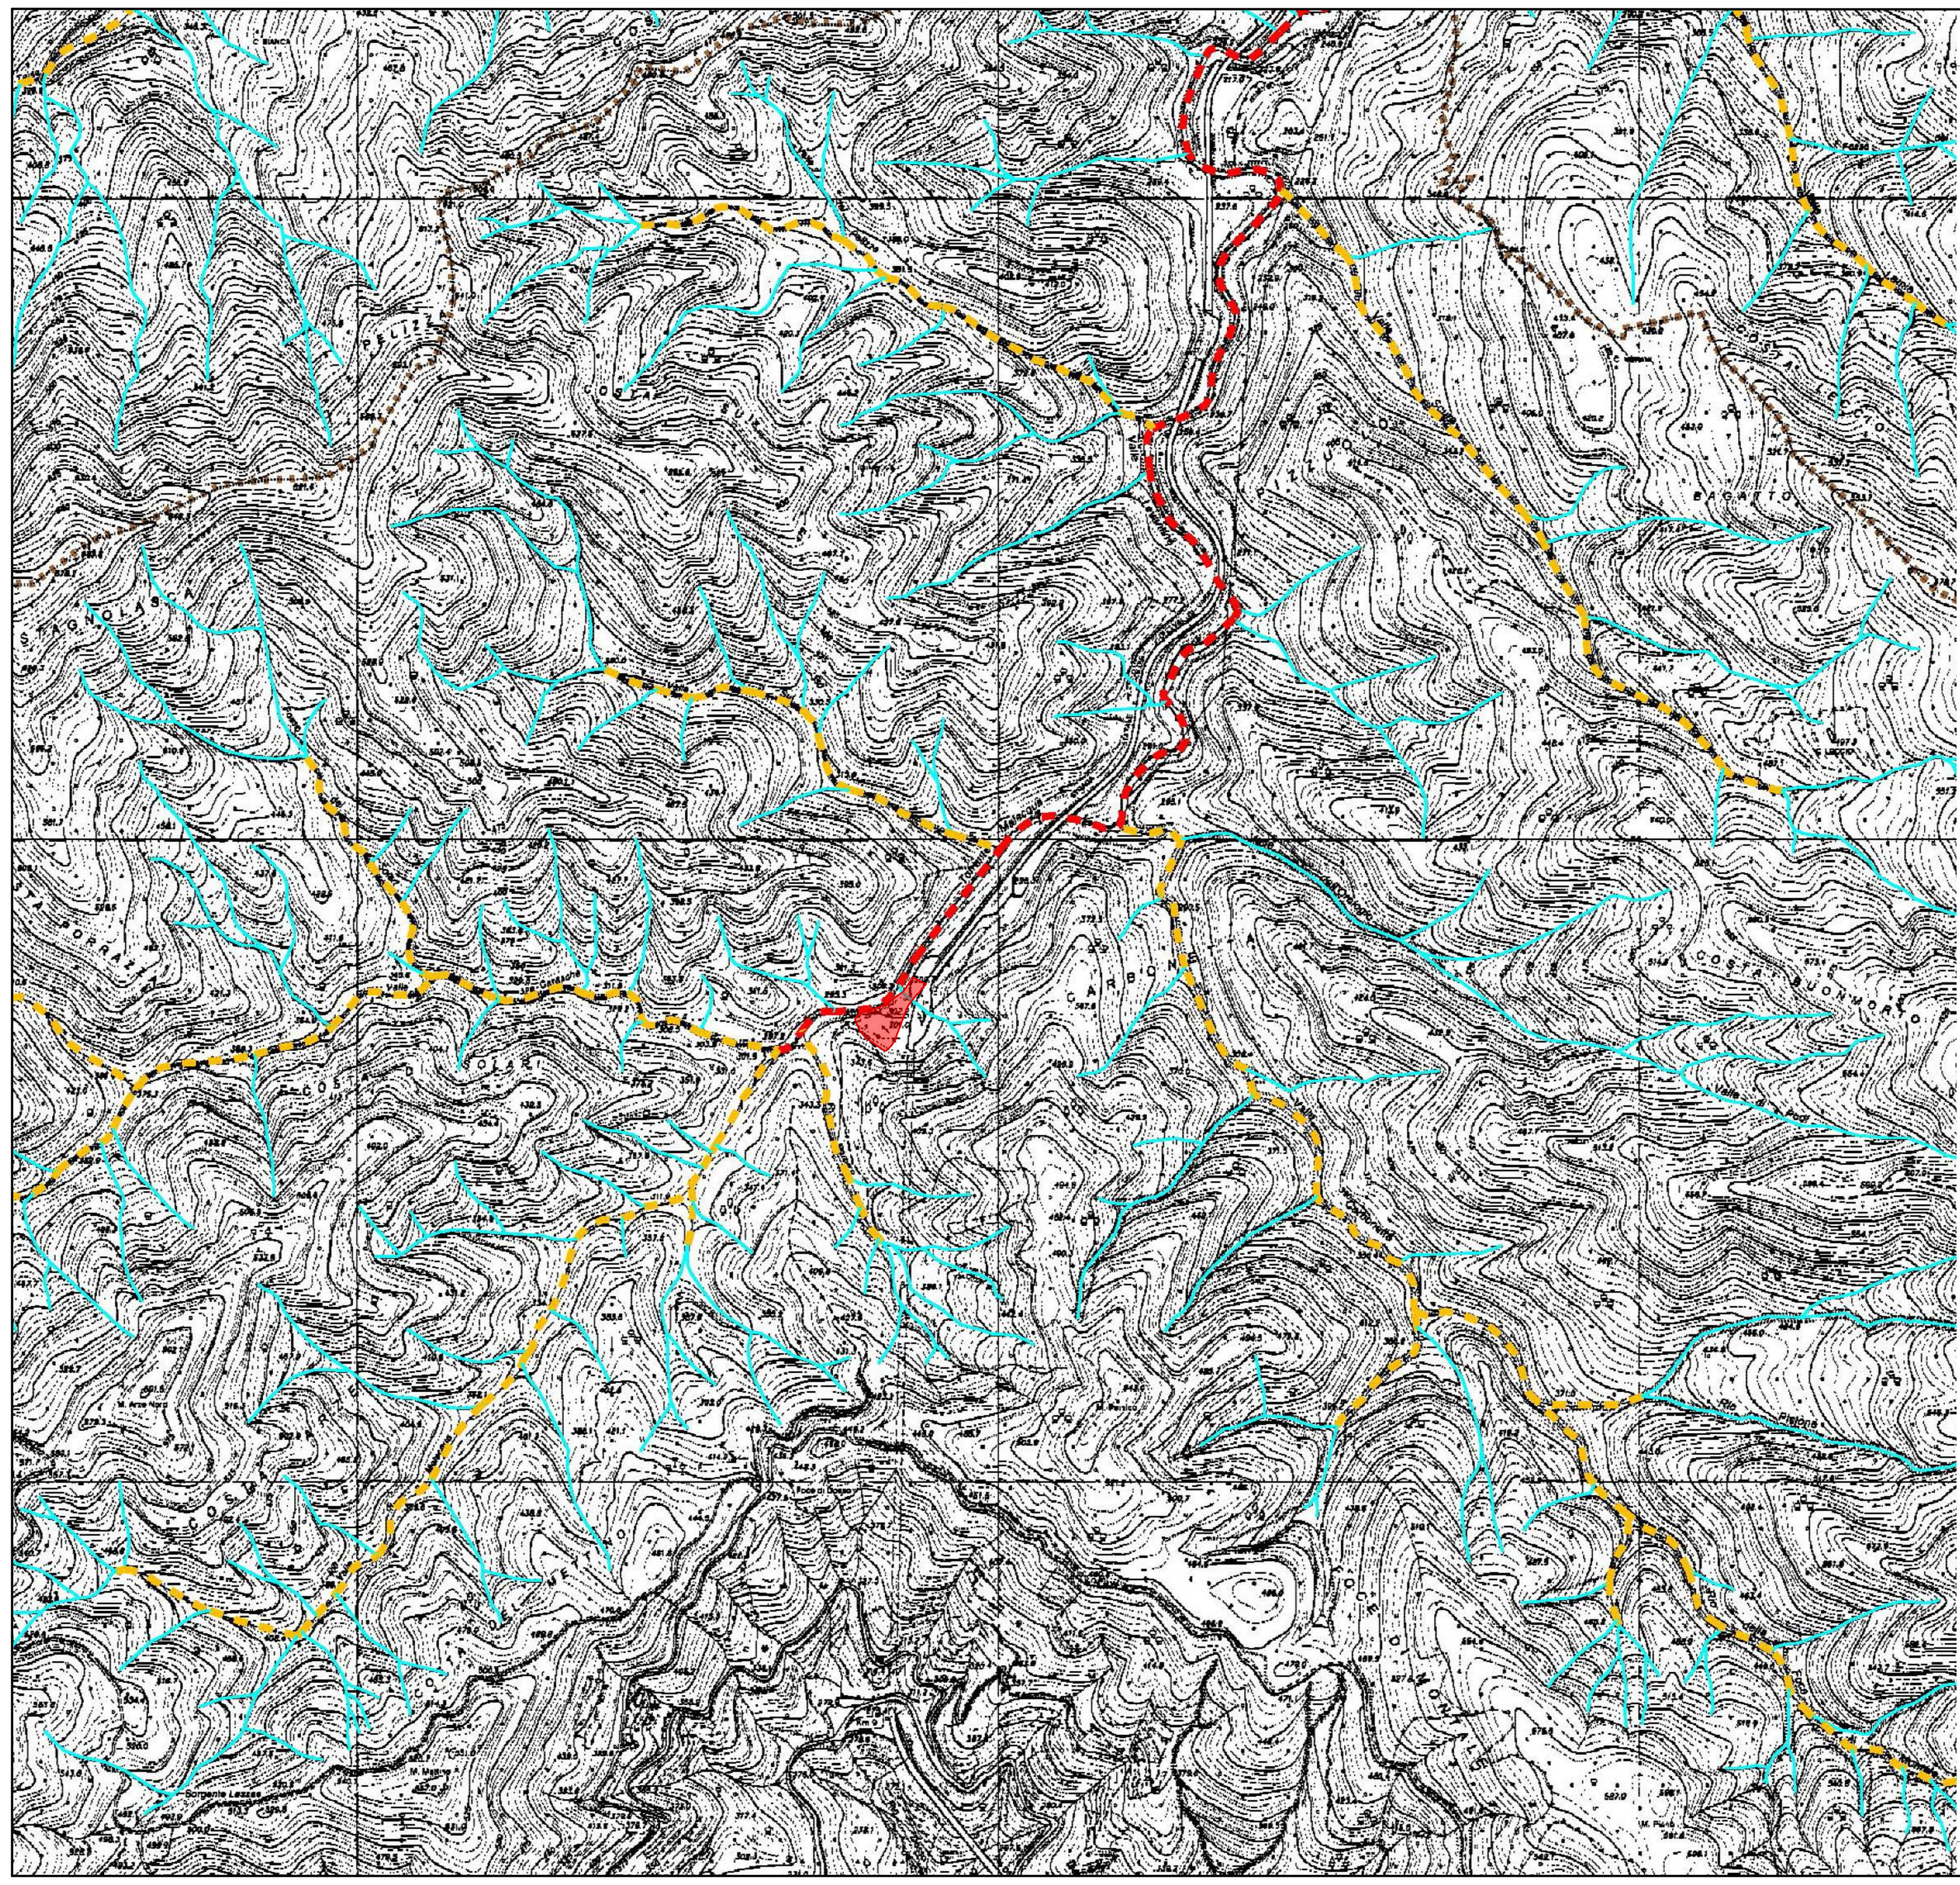


AUTORITA' DI BACINO DEL FIUME MAGRA

Art.17 comma 6 ter L. 183/89 e Art.1 comma 1 D.L. 180/98


Piano Stralcio Assetto Idrogeologico

Tav. 2

CARTA DEL RETICOLO IDROGRAFICO ai fini dell'applicazione delle NdA

Scala 1:10.000

Sezione 232160 Carrodano
Comuni: Framura, Carrodano, Bonassola, Levanto, Borghetto Vara

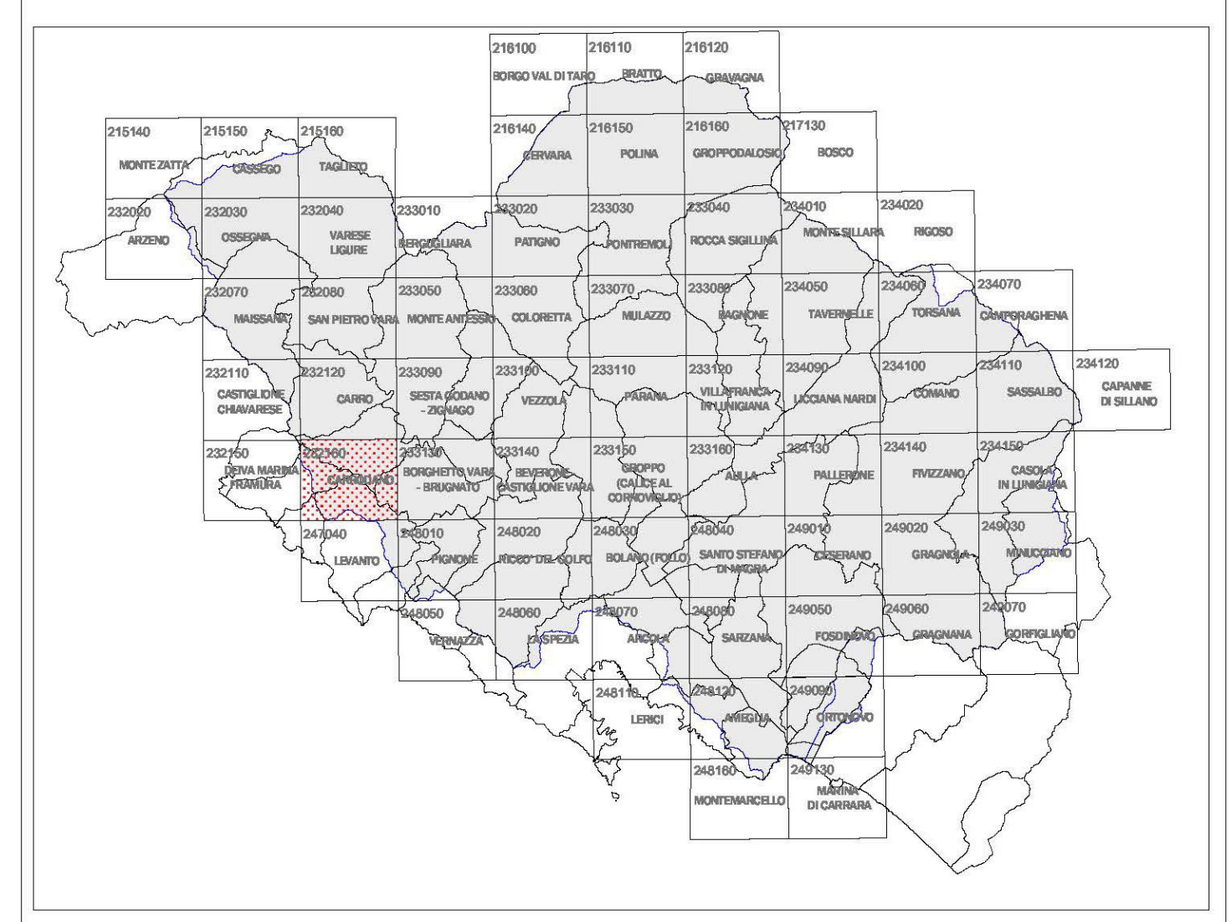

LEGENDA


LIMITI

Limite di bacino	
Limiti comunali	

RETICOLO IDROGRAFICO

Reticolo significativo ai fini del corretto assetto idraulico


Reticolo Principale	tratti studiati tratti non studiati
Reticolo Secondario	tratti studiati tratti non studiati
Reticolo Minuto	tratti studiati tratti non studiati
Reticolo Minuto non significativo	

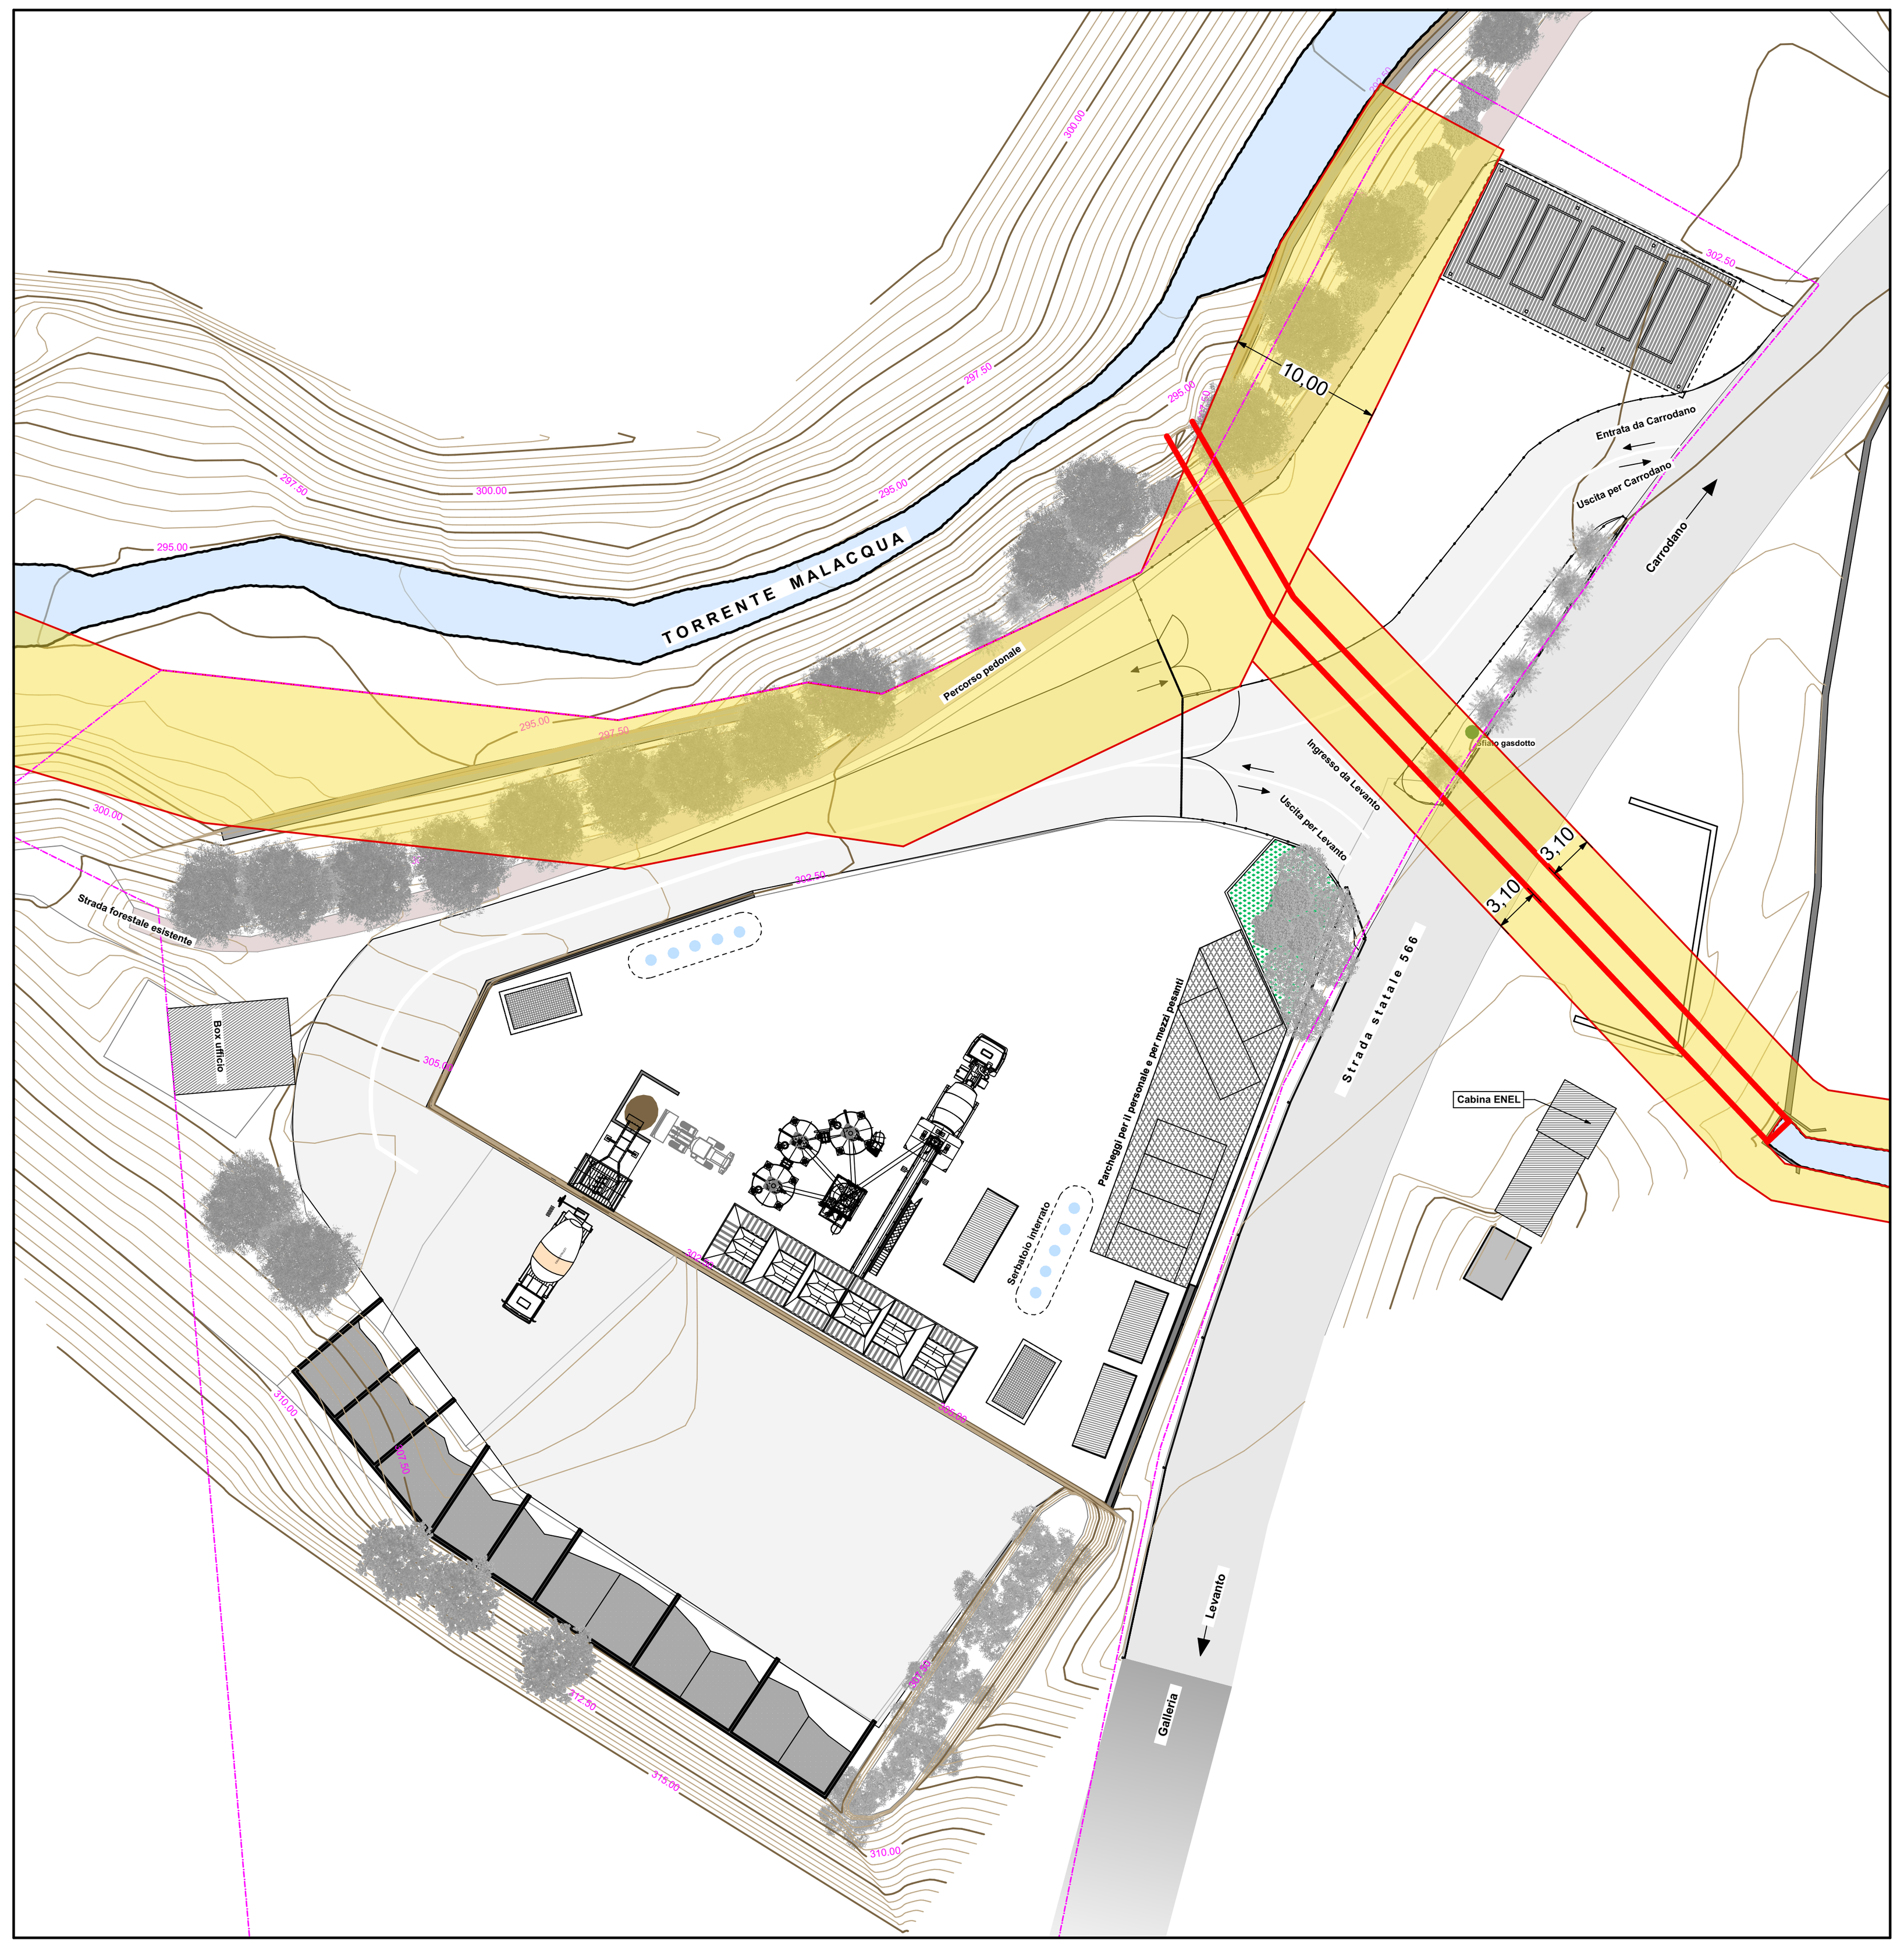

Planimetria generale delle aree di inedidicabilità in riferimento al Regolamento Regionale del 14.07.2011 n. 3
Scala 1:500

LEGENDA

- Curve di livello interlinea ogni 0.50m
- Piantumazione di vegetazione filtro a mascheramento dell' impianto
- Confine catastale dell'intervento
- Torrenti e impluvi esistenti
- Condotta interrata per la regimazione delle acque di deflusso
- Direzione viabilità interna al cantiere
- Area di inedificabilità definite dal Regolamento Regionale del 14.07.2011 n. 3

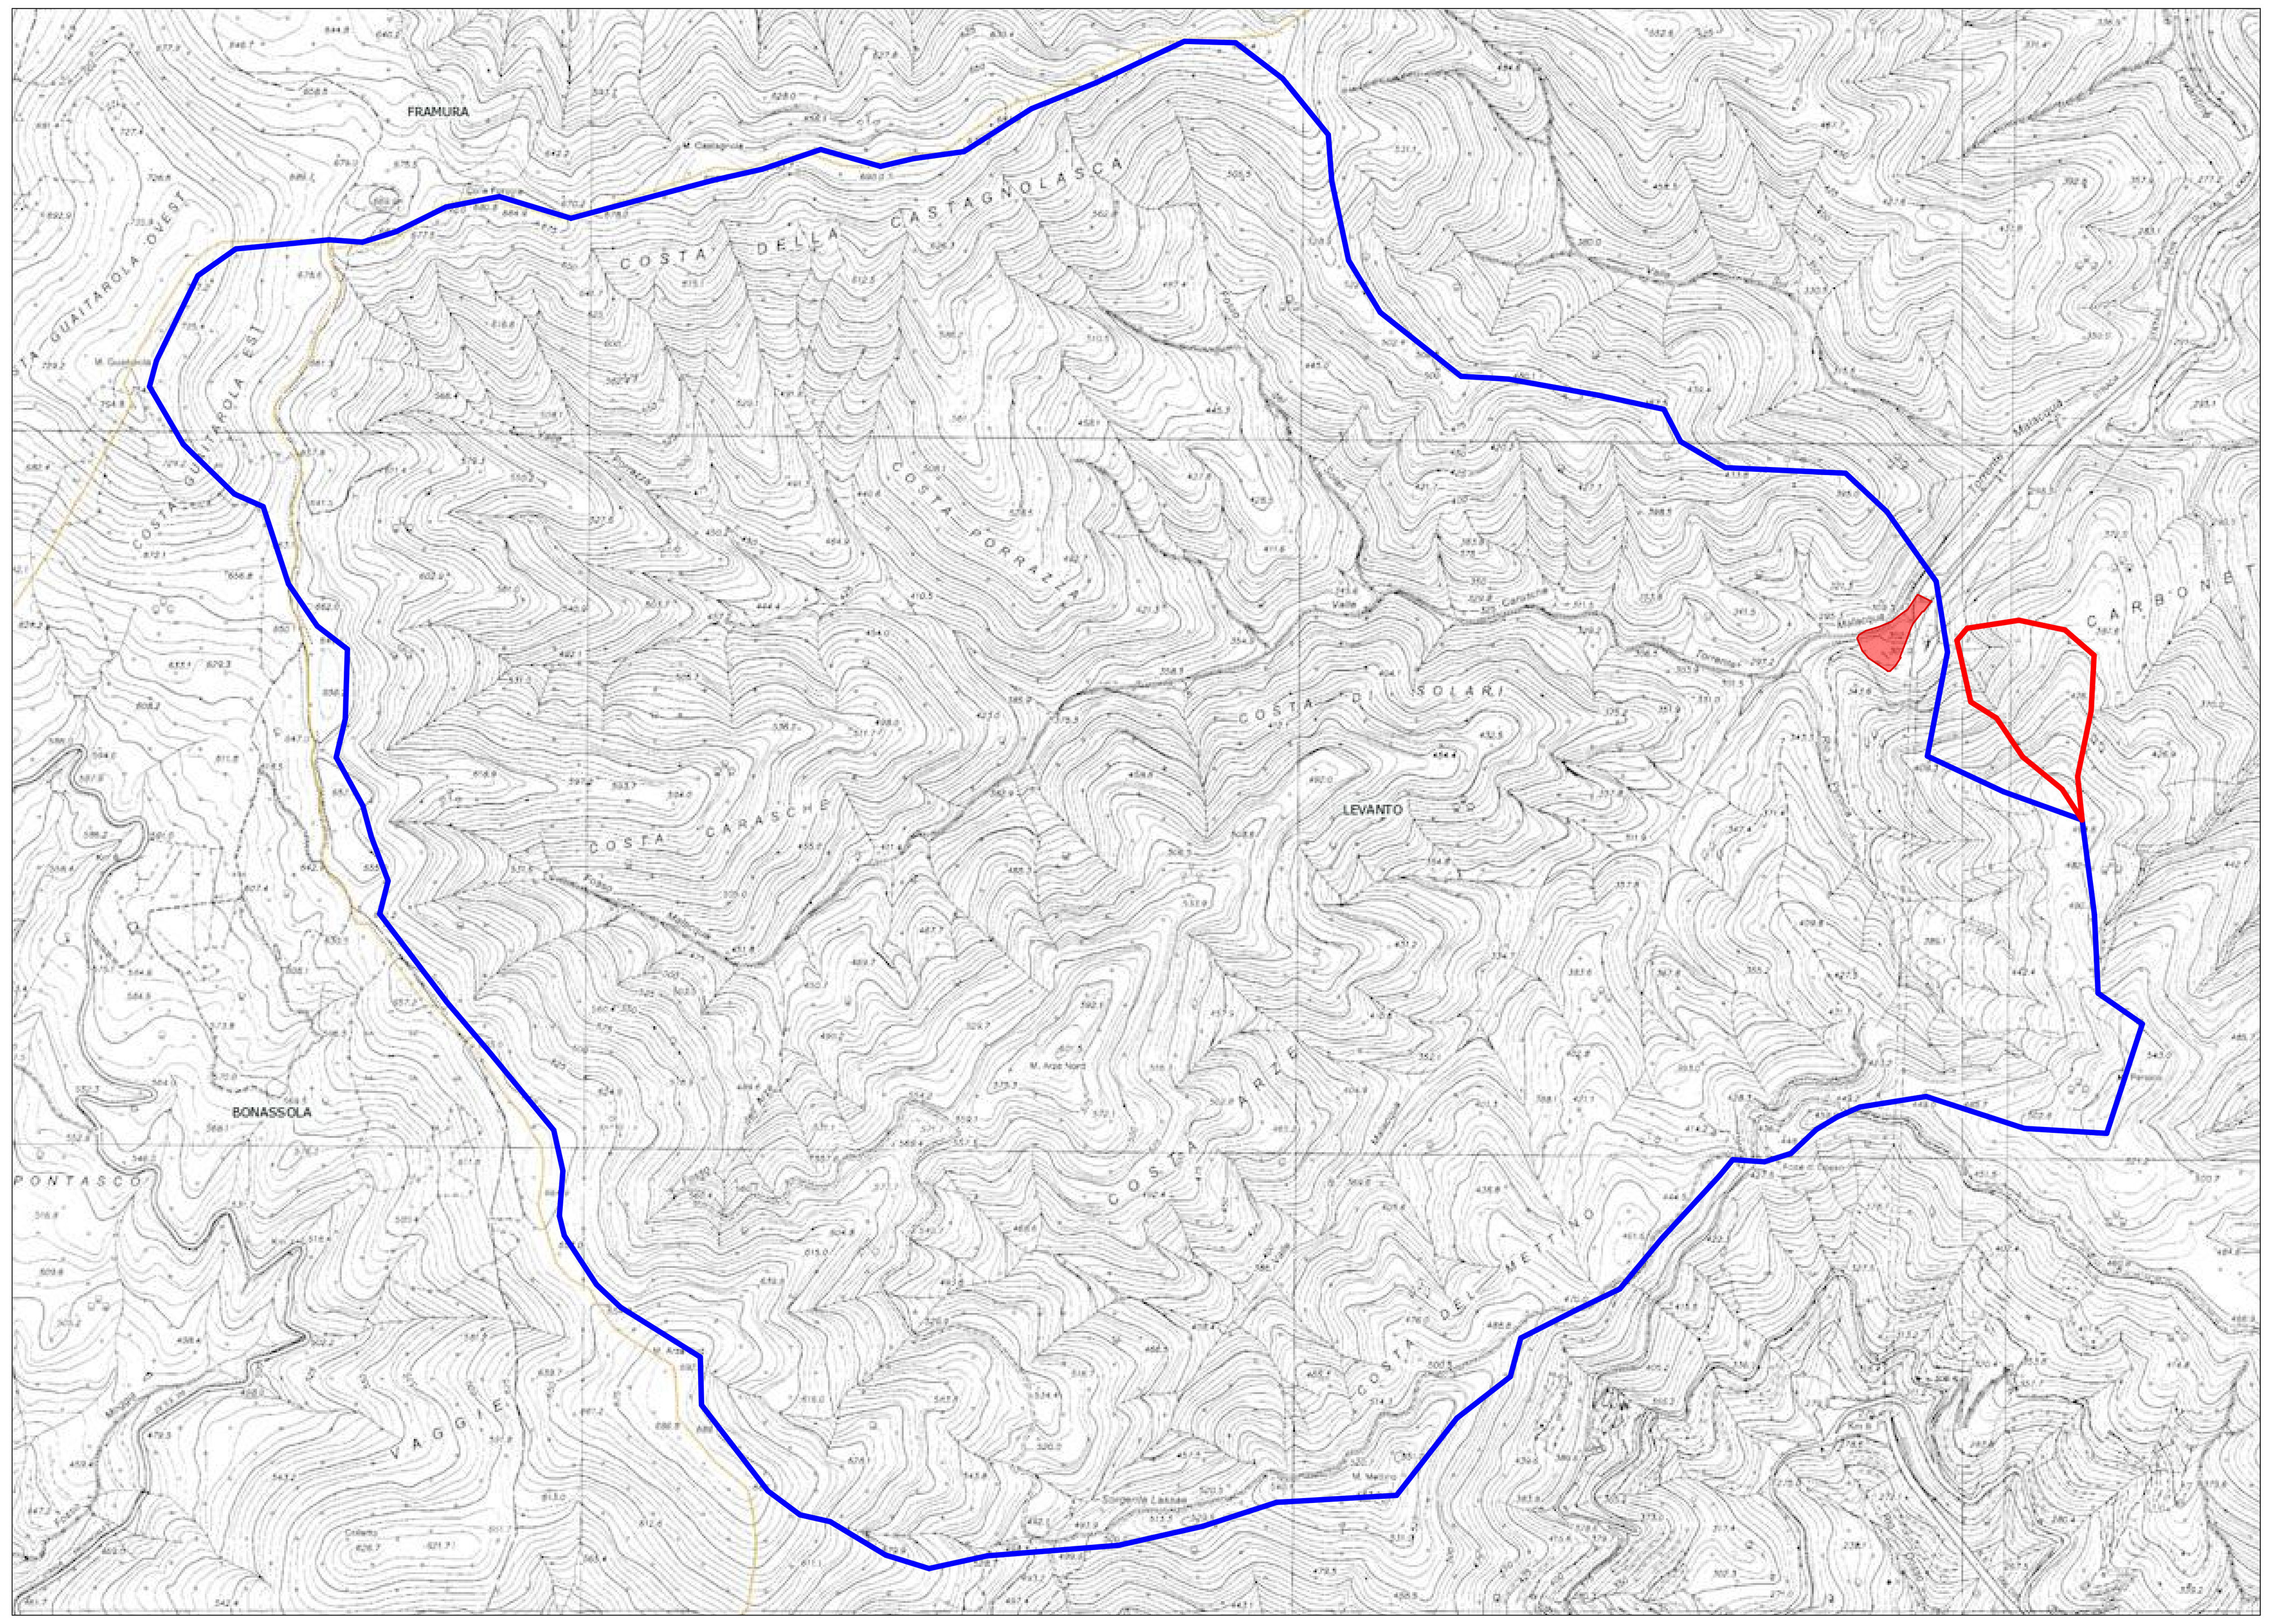

LEGENDA

Normativa di riferimento - Regolamento Regionale del 14.07.2011 n. 3

- Torrente Malacqua - Qualificato come "Reticolo idrografico di primo livello" Sup. bacino sotteso 3,963 Kmq
- Canale tombinato non identificato - qualificato come "Reticolo idrografico minuto" Sup. bacino sotteso 0,033 Kmq
- Area di intervento

Provincia della Spezia

COMUNE DI LEVANTO

LOCALITA': Monte Persico - Torrente Malacqua

Progetto per la realizzazione di impianto di betonaggio e dosaggio recupero del calcestruzzo

TITOLO Aree di inedificabilità in riferimento al Regolamento Regionale del 14.07.2011 n. 3

RIFERIMENTI

Pratica n. 236/2023
SUAP n. 00796680114-25072023-1018 del 21/08/2023

SCALA/E	VARIE	Tav. 4.5
DATA	Luglio 2023	
COMMESSA	1845	

AGGIORNAMENTI

N.	DATA	NOTE	VISTO
3	Giugno 2024	REVISIONE 2	

EPTA CONSULT S.C.R.L.
Via Giacomo Doria n. 74 - 19124 La Spezia
Tel. 0187.770500 – Fax 0187.770634
e-mail: epta@eptaconsult.it
pec: eptaconsult@legpec.it

IL TECNICO
GEOM. MIRKO BERTOLAMI
DOTT. GEOL. ELIANA VANNINI
GEOM. STEFANO VANNUCCI

COMMITTENTE

MATERIALI EDILI F.LLI QUEIROLO

GEOM. STEFANO VANNUCCI ISCRITTO ALL'ALBO DEI GEOMETRI LA SPEZIA

ORDINE REGIONALE DEI GEOLOGI DELLA LIGURIA Dott. Geol. ELIANA VANNINI A.P. n. 120

GEOM. MIRKO BERTOLAMI ISCRITTO ALL'ALBO DEI GEOMETRI AL N. 1604 LA SPEZIA

Comune di Levanto Prot. n. 0006004 del 26-03-2025 partenza