




prospetto ovest

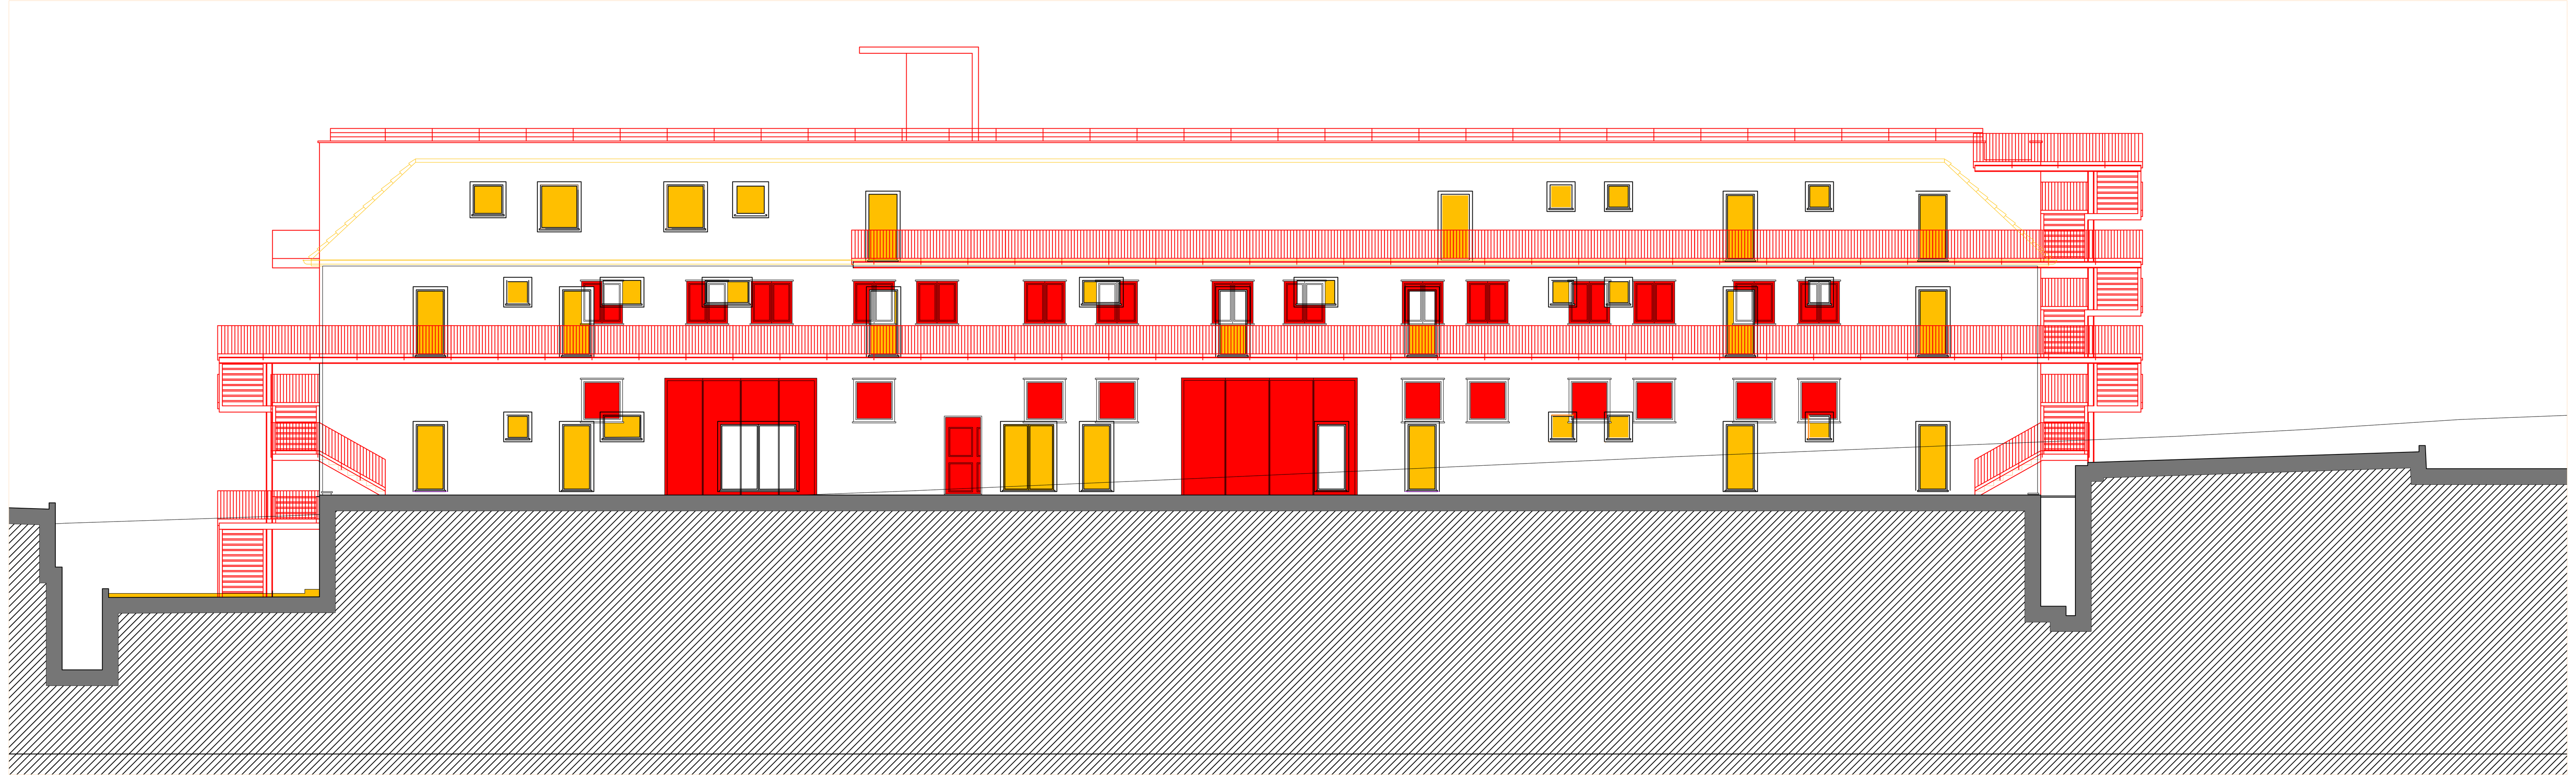

prospetto est

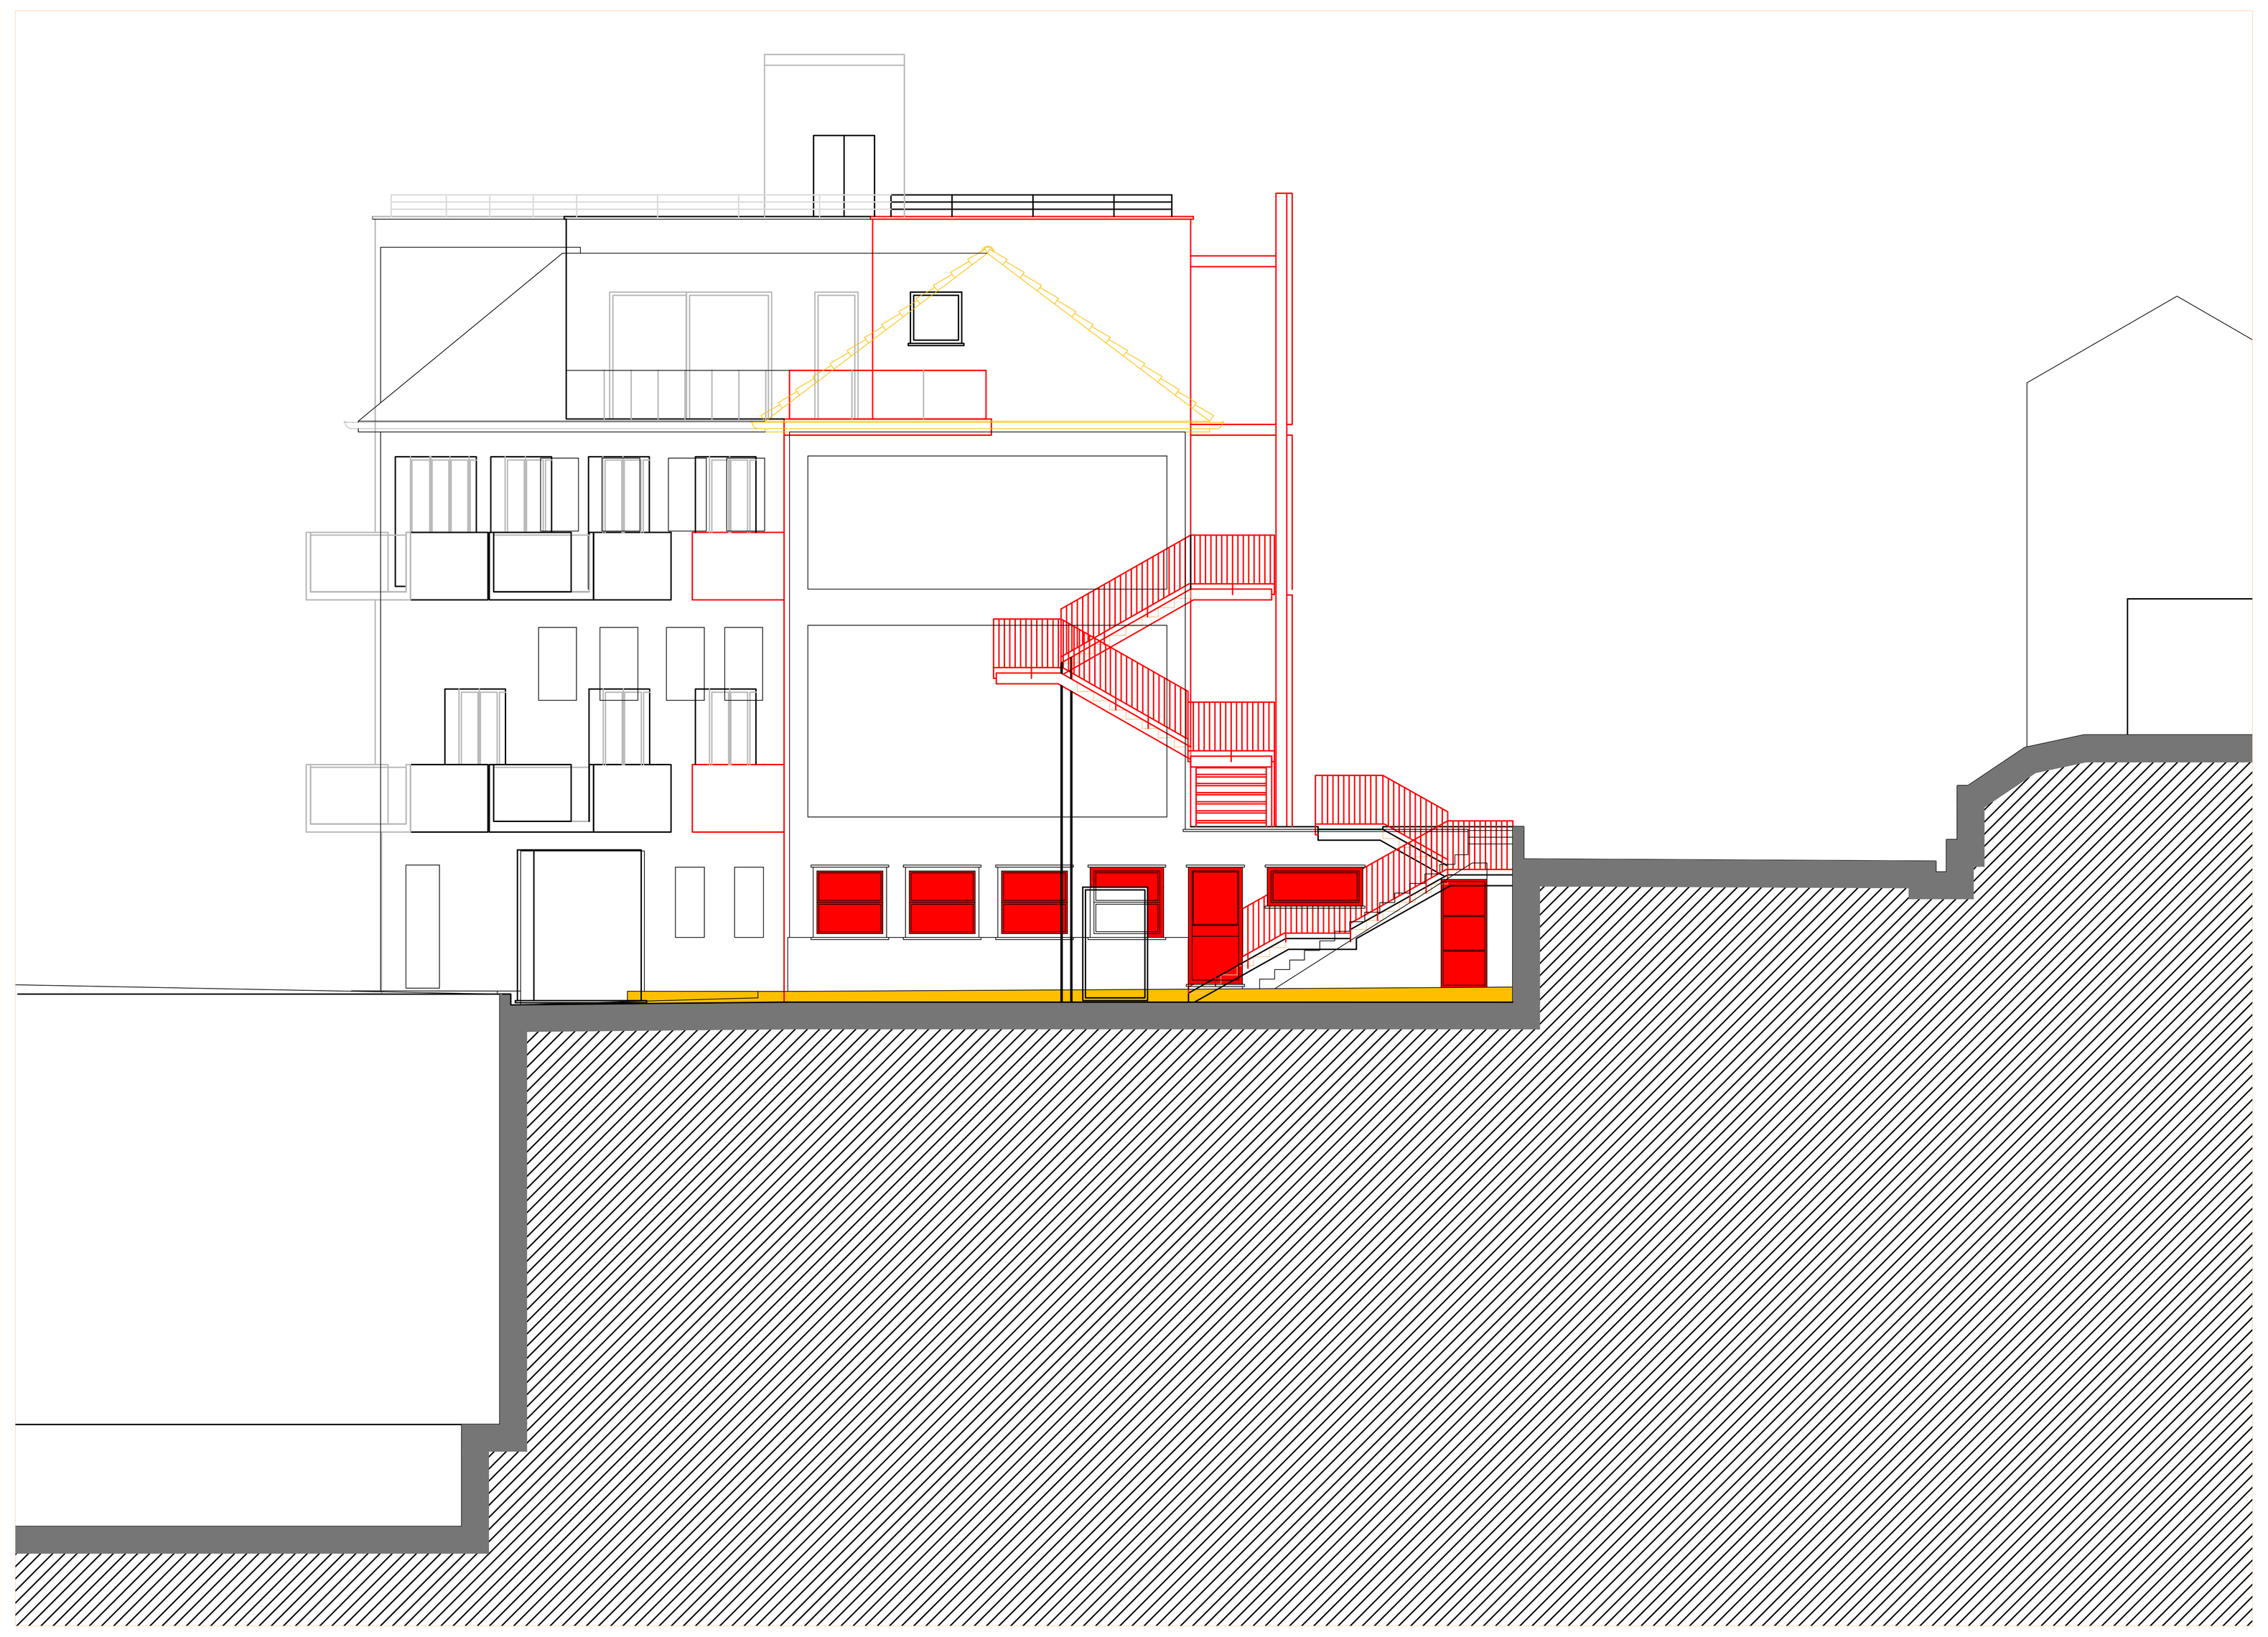

prospetto sud

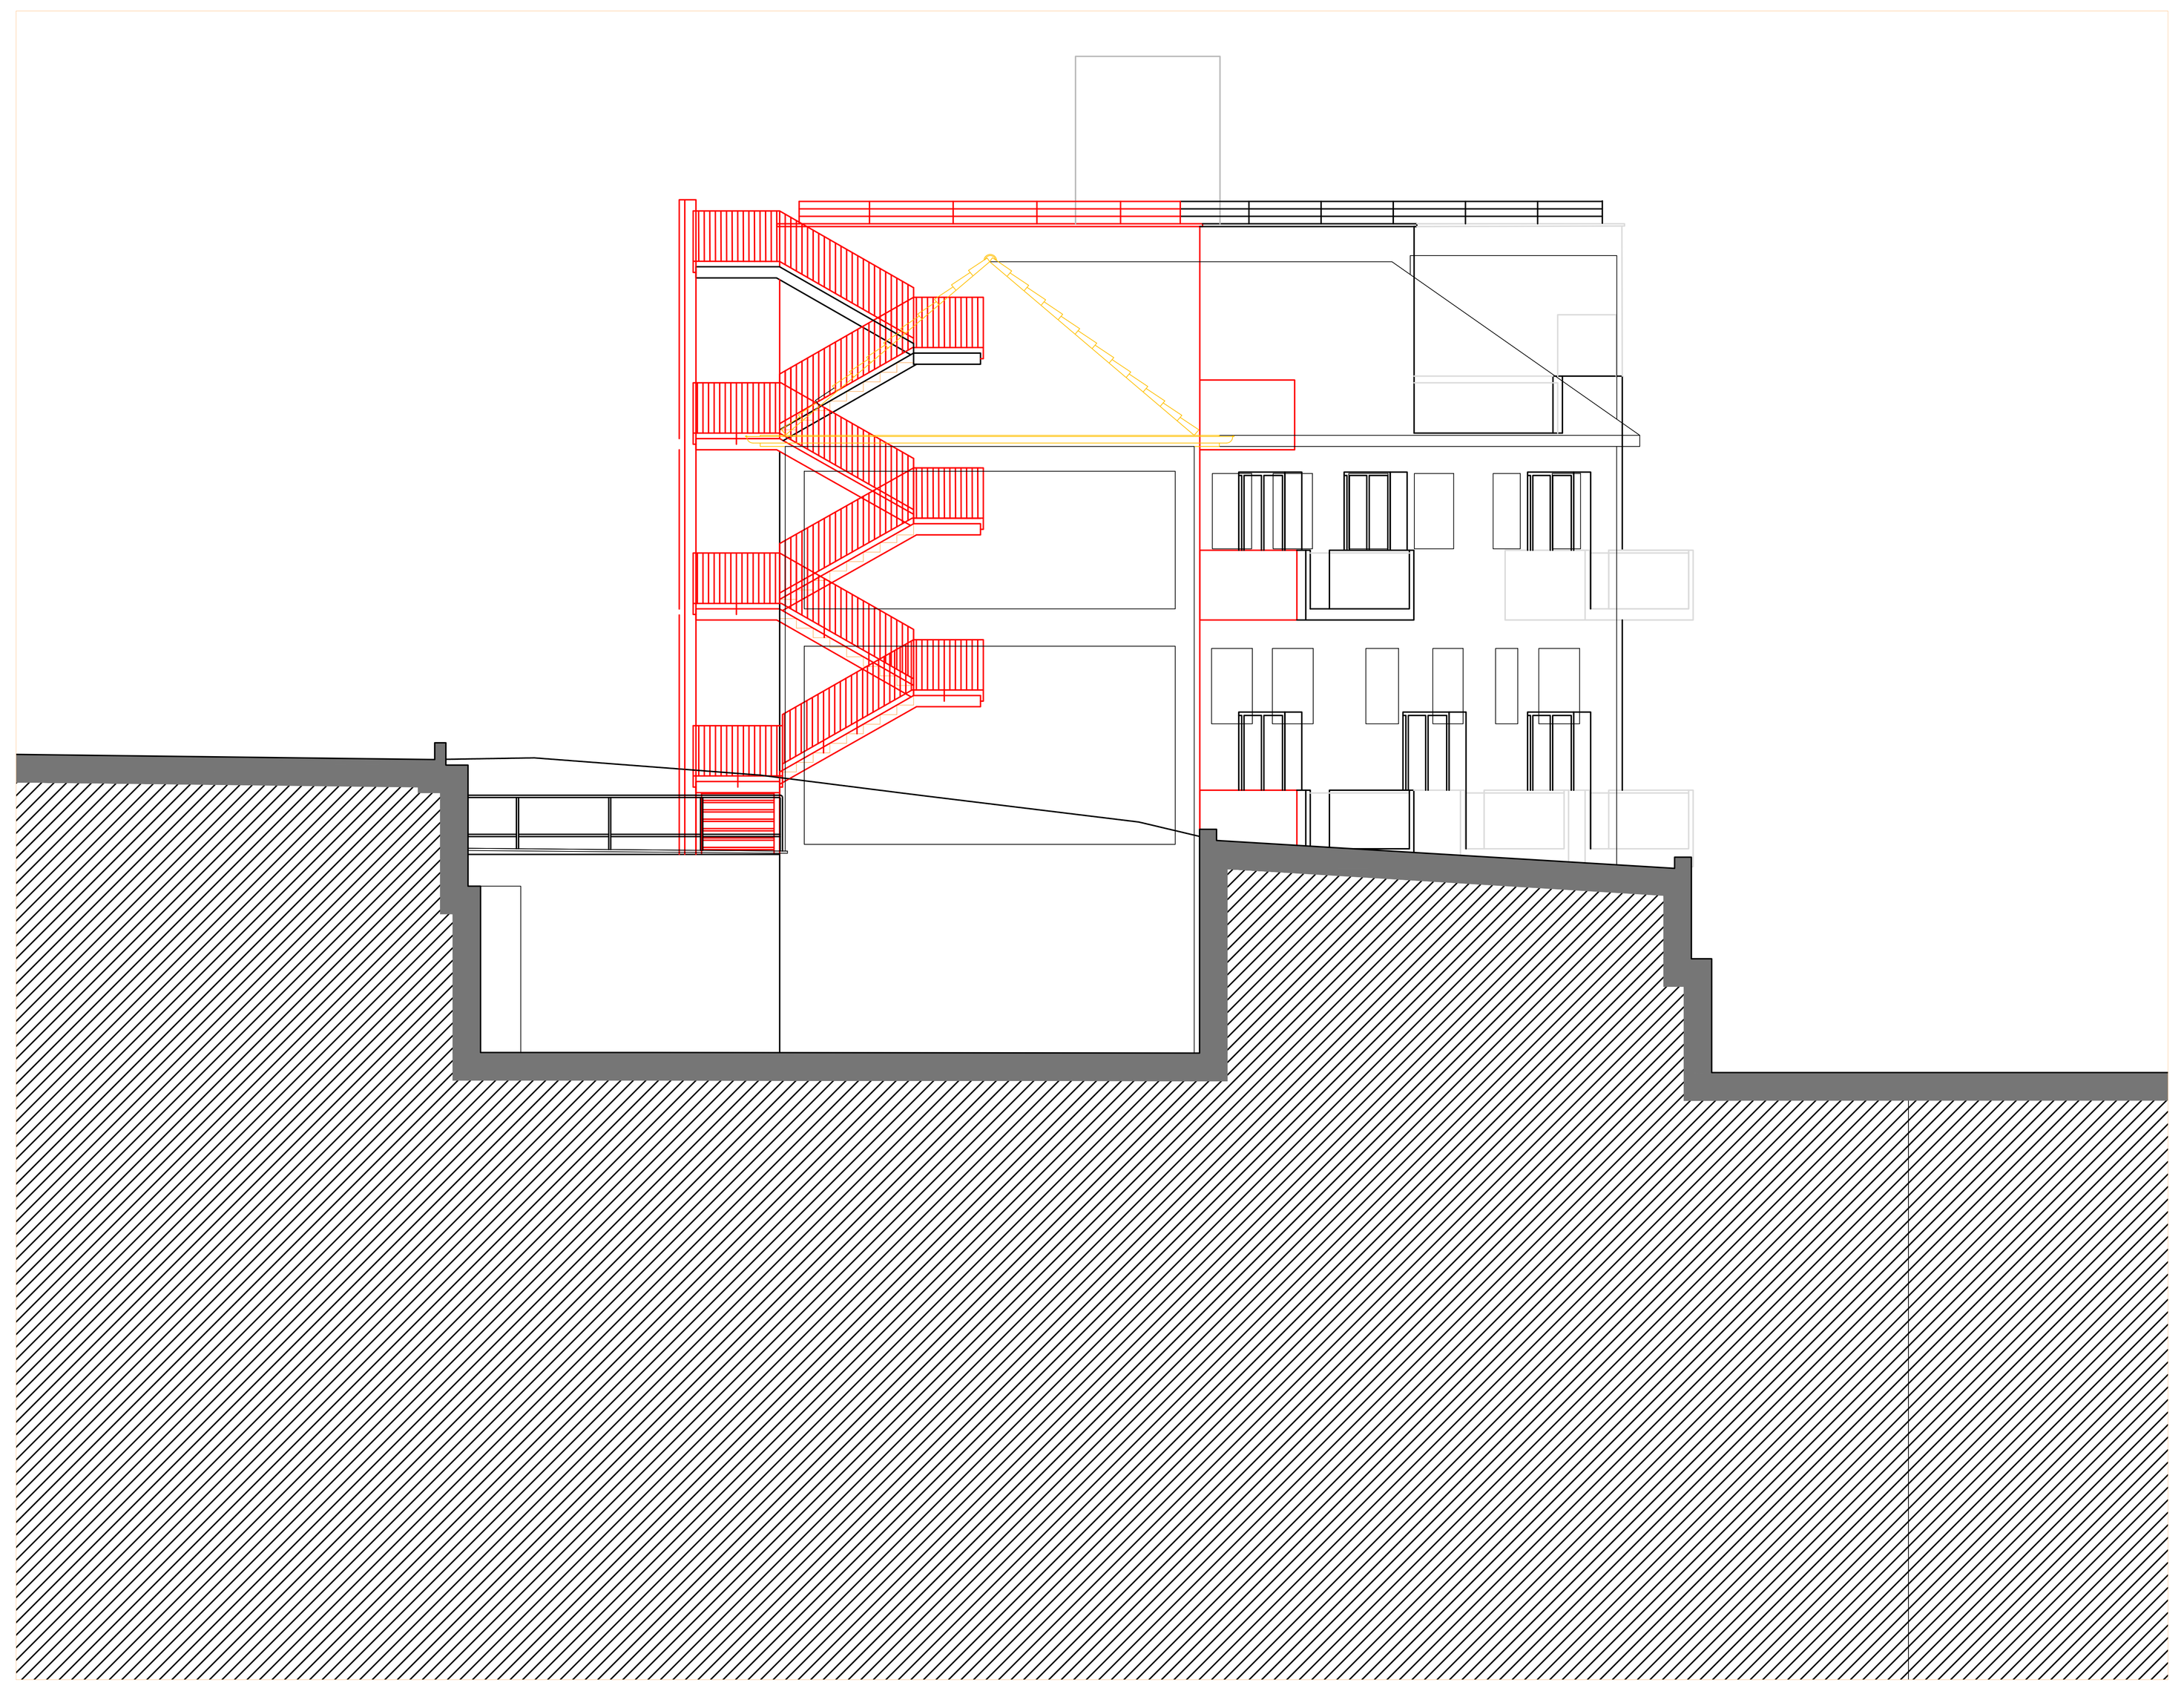

prospetto nord

COMUNE DI CELLE LIGURE
Provincia di Savona

PROGETTO IN VARIANTE AL PUC VIGENTE DI RISTRUTTURAZIONE DI IMMOBILE IN VIA SANDA 99/b DESTINATO A MAGAZZINO INDUSTRIALE E CONTESTUALE CAMBIO DI DESTINAZIONE D'USO IN CASA PER VACANZE.

Ambito 18DC - Foglio 5, mappale 157 sub 1, 2, 4, 5, 6, 7.

OGGETTO
raffronto : prospetti

COMMITTENTE

Sviluppo Srl
via C. Roccatagliata Ceccardi 3/5 - 16121, Genova
P.IVA. 11762150966
tel. 019 994059 - cell. 335 7329761

PROGETTISTI

Arch. Enrico Persico
Via Bartoli 17r
17100 Savona
tel. 019 2054597
c.f. PRS NRC 68T29 L219X

Arch. Ugo Destefanis
Via Bartoli 17r
17100 Savona
tel. 019 2054597
c.f. DST GUO 59P27 I480P

COLLABORATORI

Arch. Ilaria Pucci

VARIE
varie varie varie varie varie varie varie varie varie varie varie varie varie varie varie
varie varie varie varie varie varie varie varie varie varie varie varie varie varie varie
varie varie varie varie varie varie varie varie varie varie varie varie varie varie varie

DATA
12 luglio 2022

scala 1:100

AGGIORNAMENTI
02/02/2012
02/03/2012
02/04/2012
02/05/2012
02/06/2012
02/07/2012

tav. **11**

Consolide casa vacanze