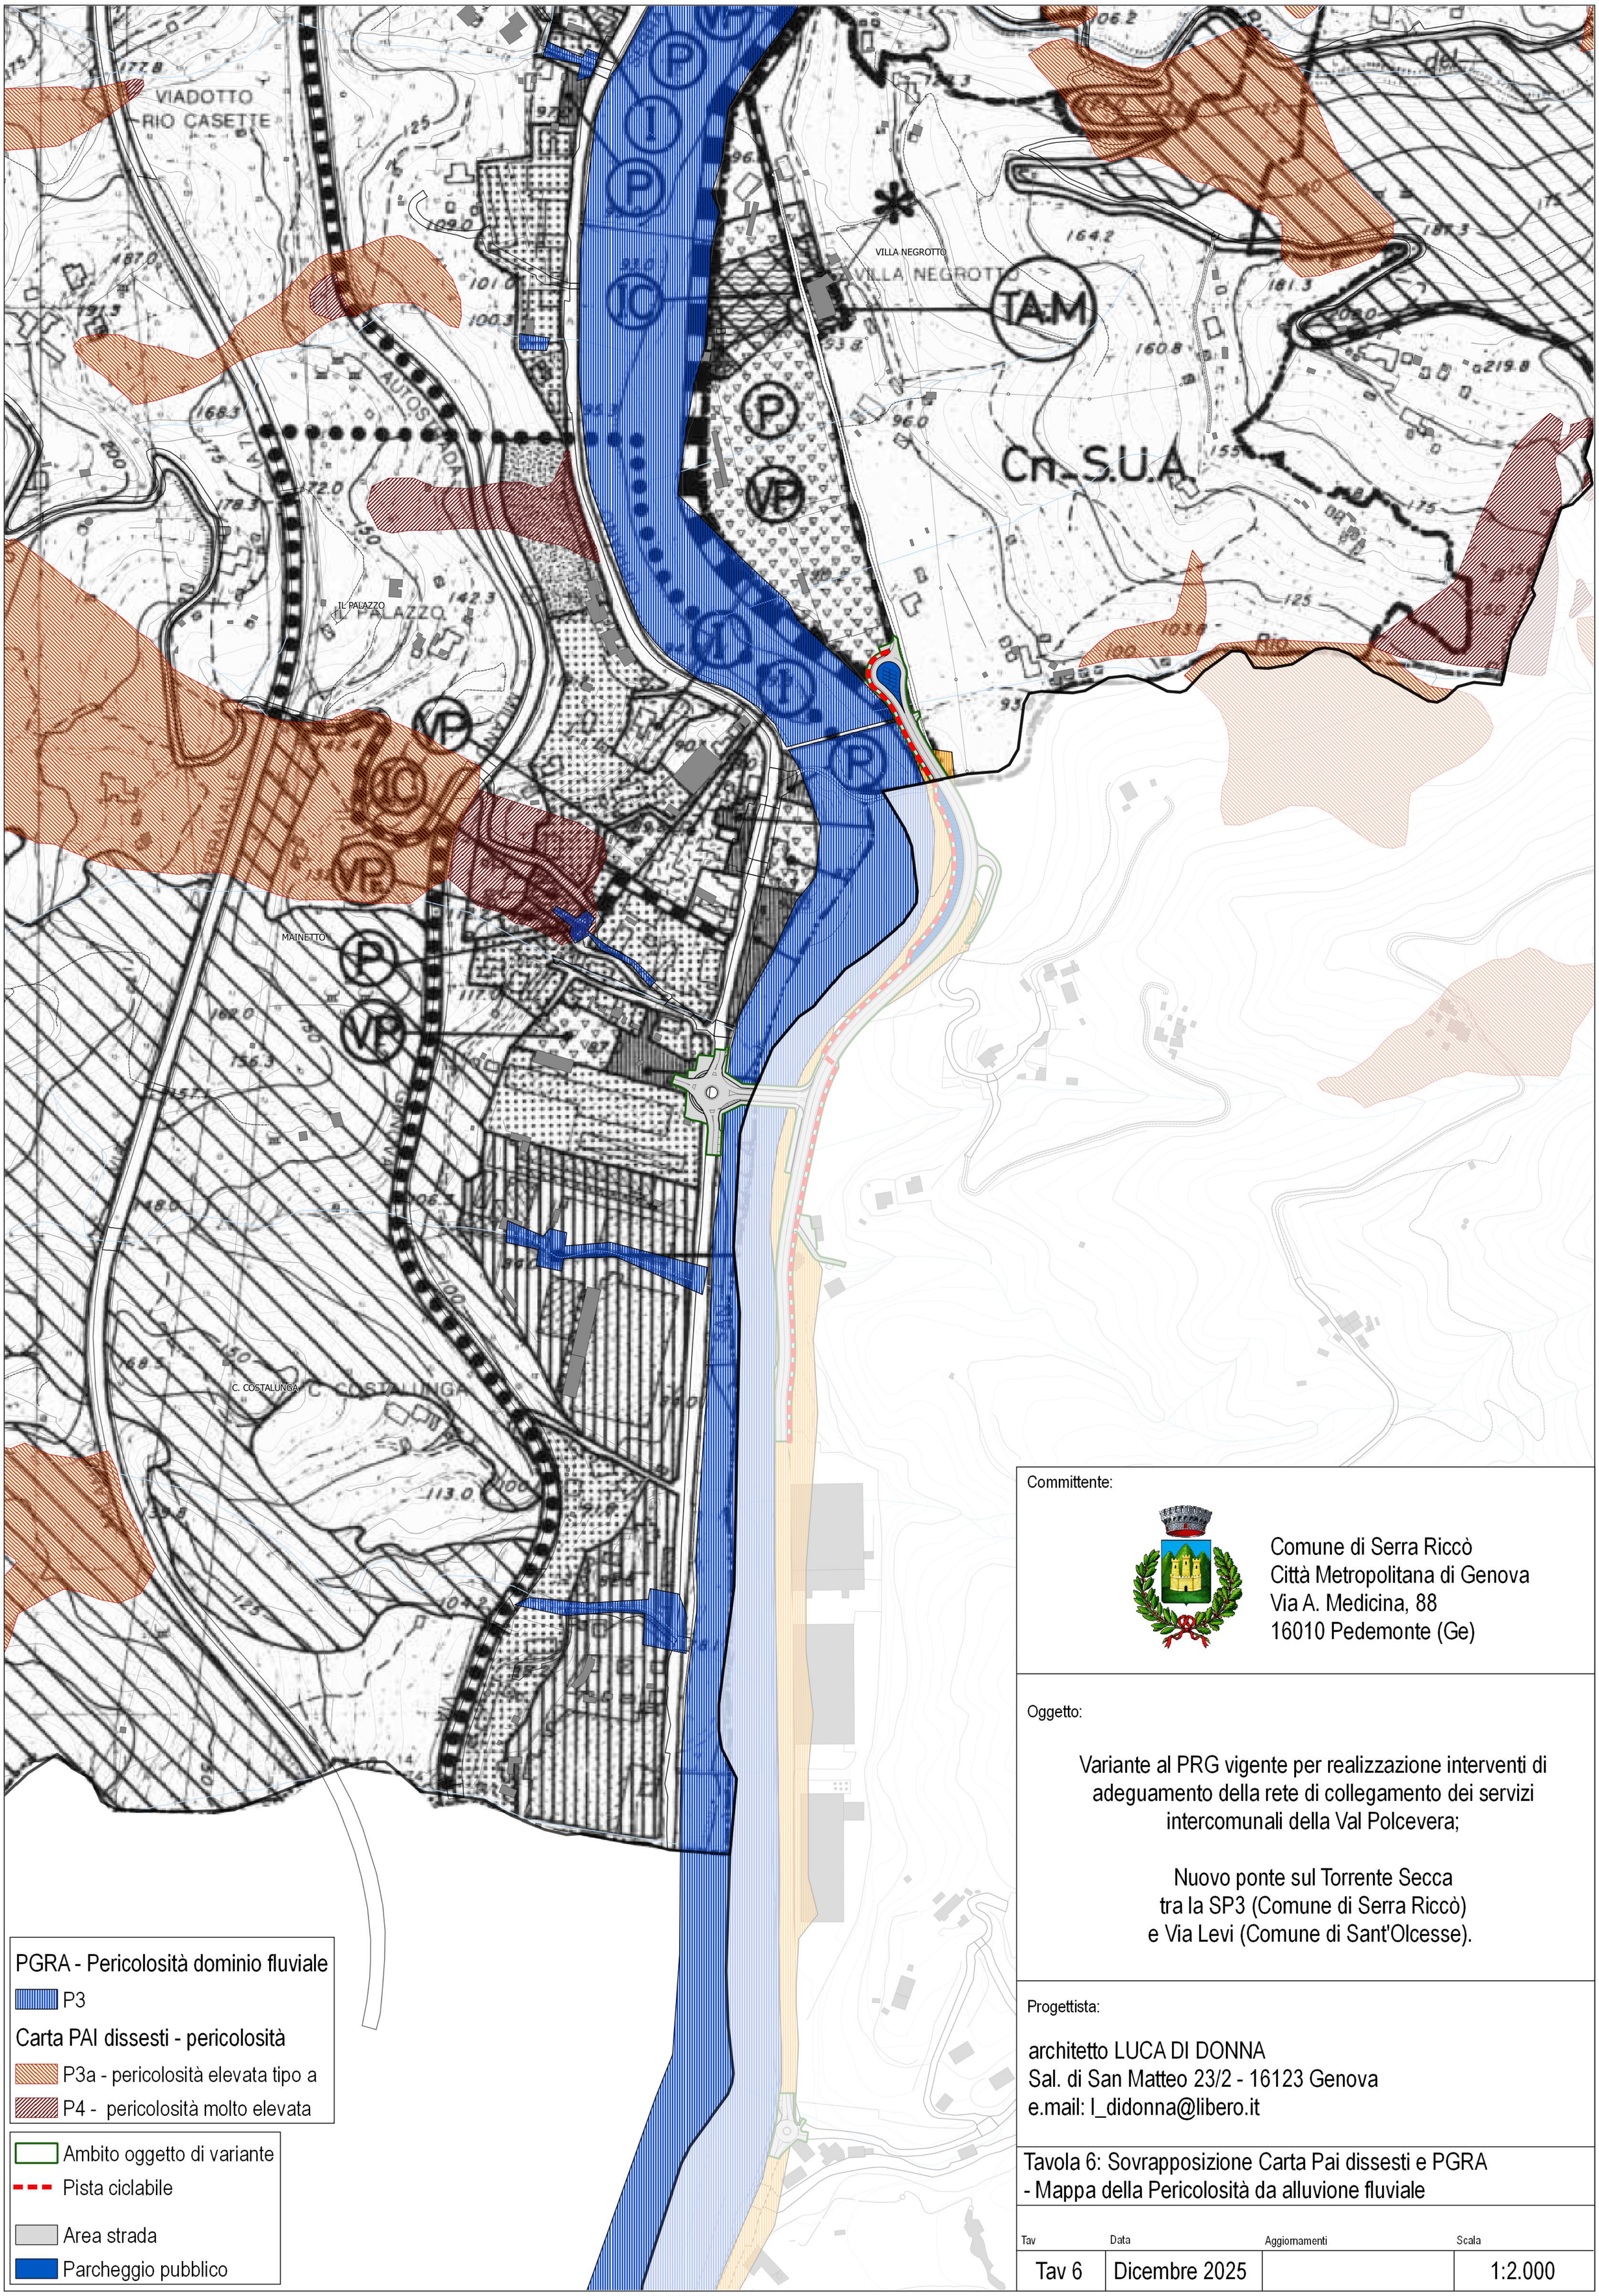


Committente:

Comune di Serra Riccò
Città Metropolitana di Genova
Via A. Medicina, 88
16010 Pedemonte (Ge)

Oggetto:

Variante al PRG vigente per realizzazione interventi di adeguamento della rete di collegamento dei servizi intercomunali della Val Polcevera;

Nuovo ponte sul Torrente Secca
tra la SP3 (Comune di Serra Riccò)
e Via Levi (Comune di Sant'Olcesse).

Progettista:

architetto LUCA DI DONNA
Sal. di San Matteo 23/2 - 16123 Genova
e.mail: l_didonna@libero.it

Tavola 6: Sovrapposizione Carta Pai dissesti e PGRA - Mappa della Pericolosità da alluvione fluviale

Tav	Data	Aggiornamenti	Scala
Tav 6	Dicembre 2025		1:2.000